




**MODIFICATION DE MINIME IMPORTANCE  
AU SENS DE L'ARTICLE 99A LCAT  
PLAN SPECIAL MARAIS AUX CHEVAUX**

BIEN-FONDS 3707 - 2087 CORNAUX  
BIEN-FONDS 3636 - 2087 CORNAUX  
BIEN-FONDS 2849 - 2087 CORNAUX

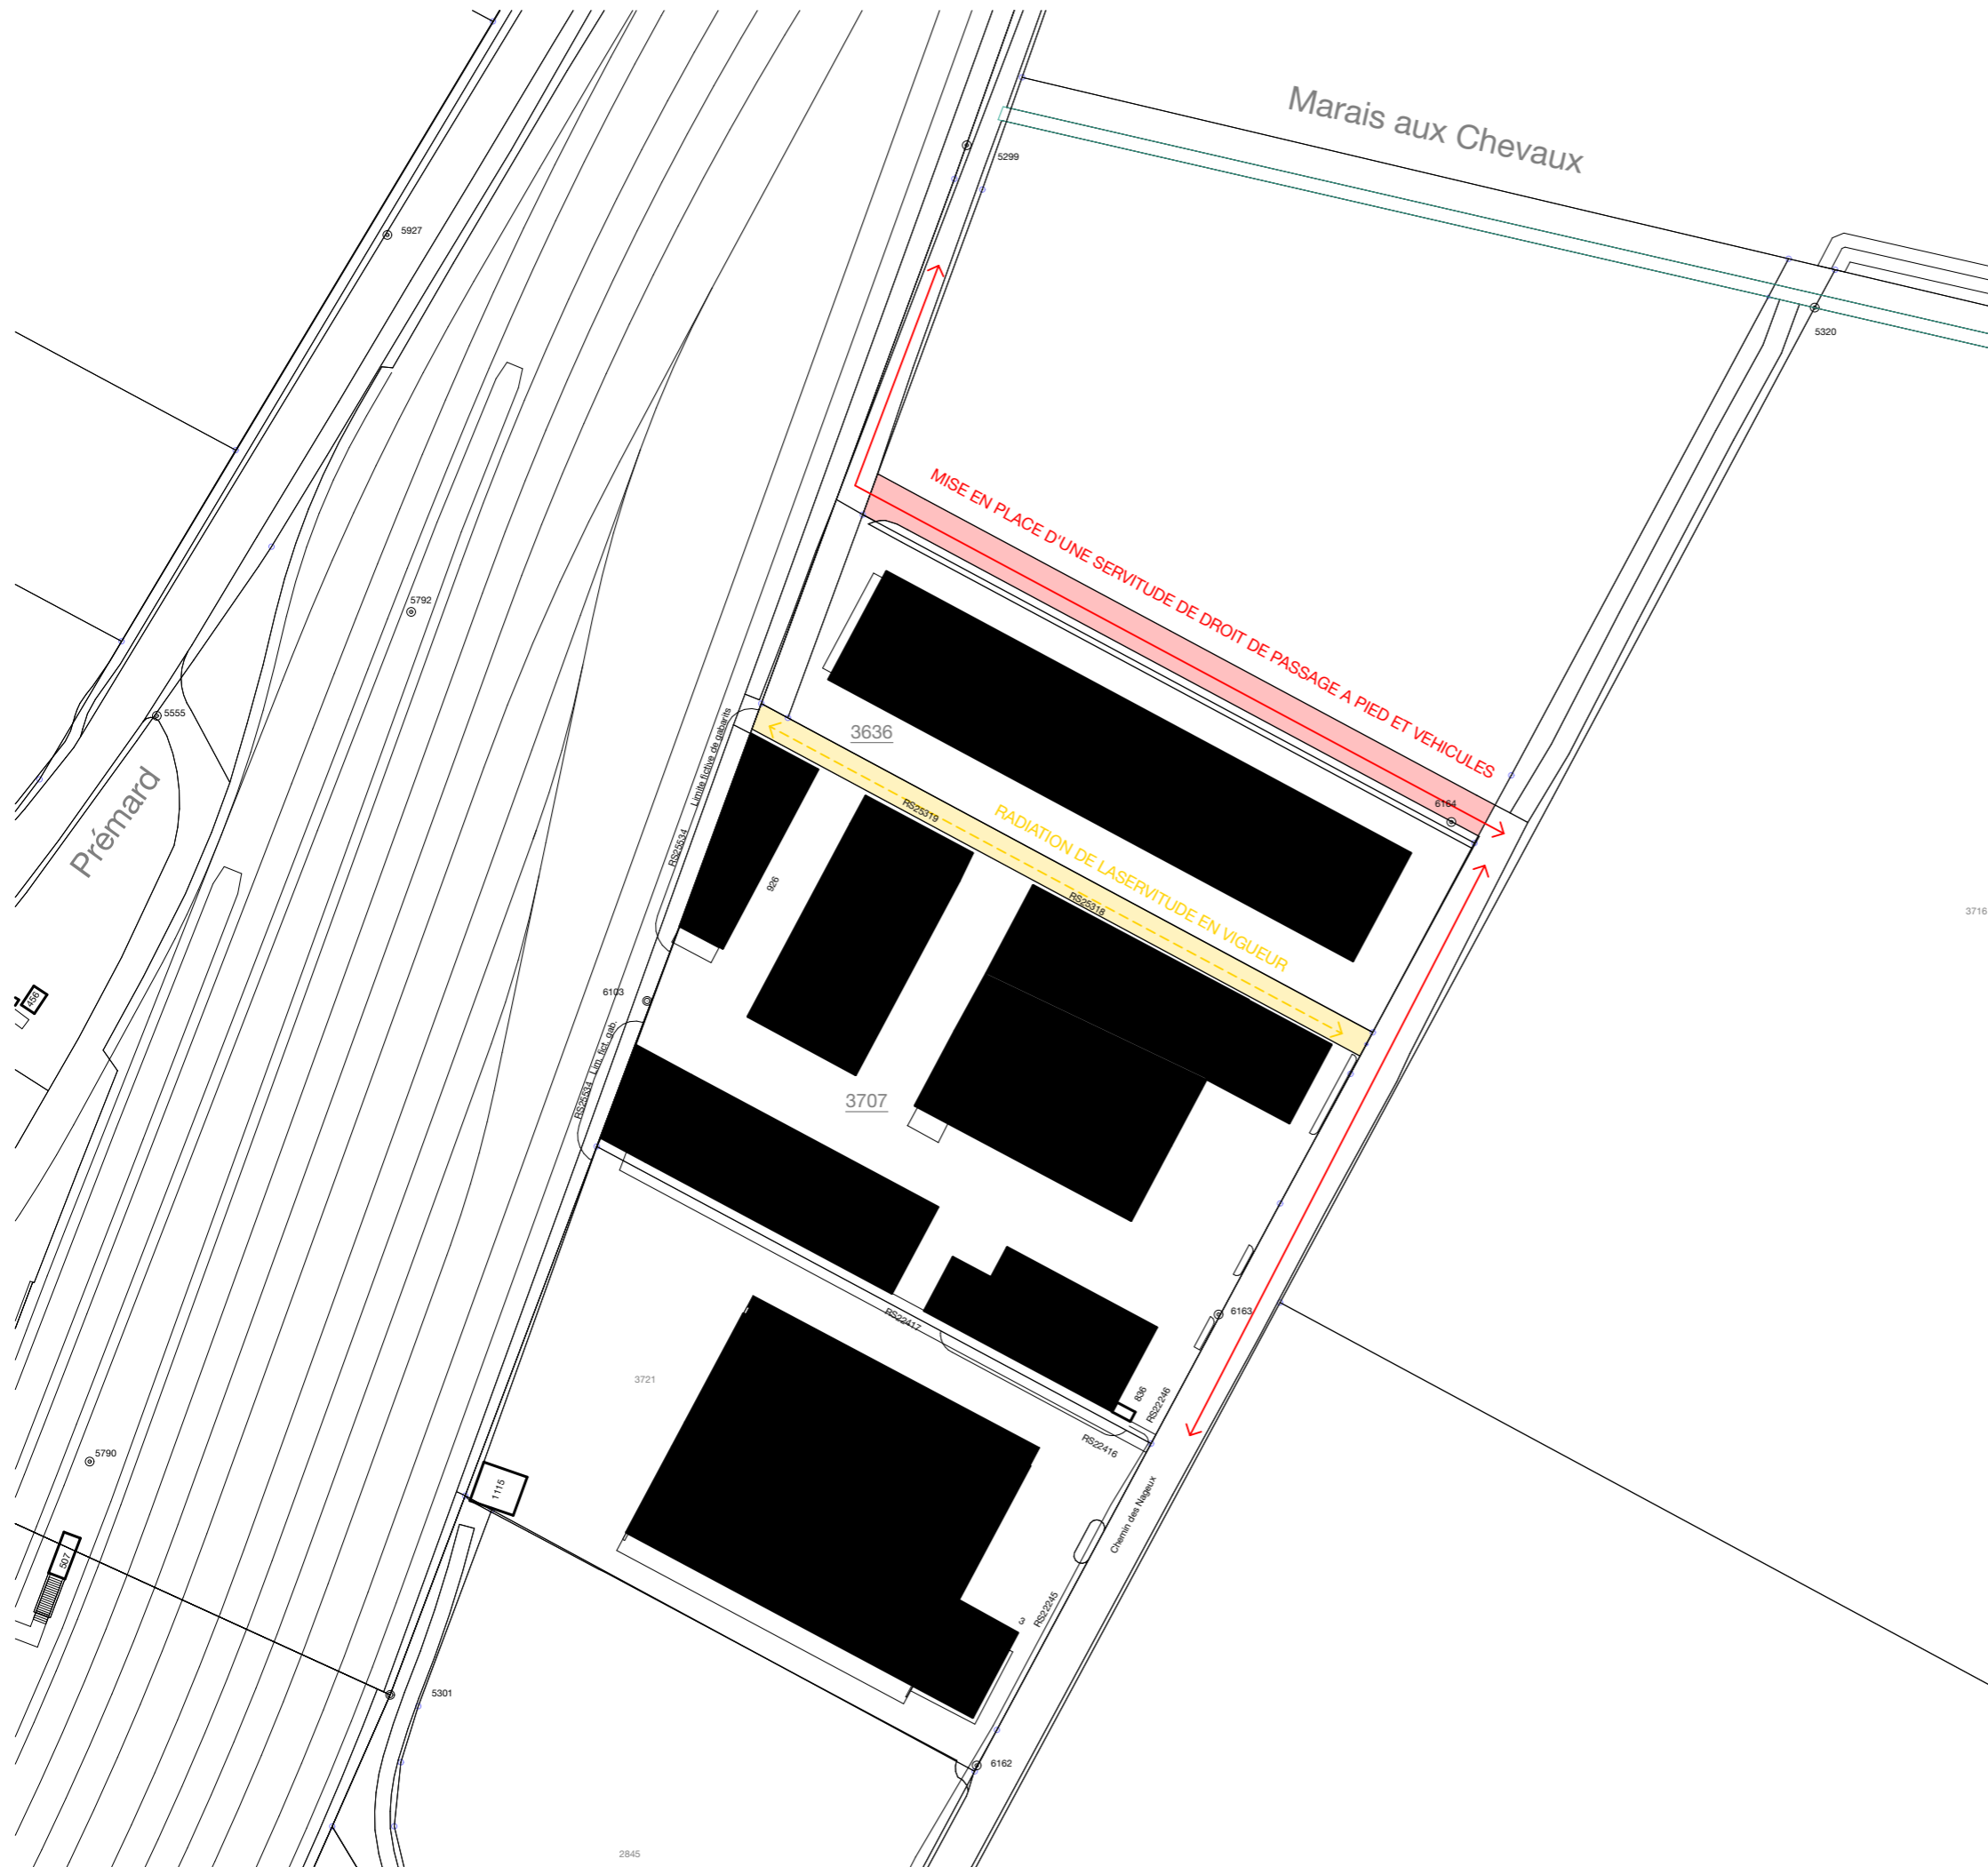

PLANS DE SITUATION 1:1000

VERSION A.10.02.2023

AUTEUR DES PLANS

**ARCHITECTE-CONSEIL**  
MATHIEU OPPLIGER

CLOS SAINT-PIERRE 1 - 2087 CORNAUX  
Tél. 032 886 45 10 / + 41 76 470 00 79  
Mail. [urbanisme.cornaux@ne.ch](mailto:urbanisme.cornaux@ne.ch)

**OP  
PL  
IG  
ATELIER**